


Gleissperren im Rheinauhafen:

- I Klöckner Stahlhandel Sf Ia, Sf II
- II Minera, Rhenaniastraße
- III DS Smith Packaging Deutschland, Essener Straße
- IV ausgebaut
- V ausgebaut, ehem. Weiche 303a, Wiest
- VI Rhenus nach der Weiche W204
- VII ausgebaut
- VIII ausgebaut
- IX Kühne + Nagel (AG & Co.) KG
- X Bernhard Westarp GmbH & Co.KG
- XI ausgebaut, ehem. Weiche 200a, Prag / Wiest
- XII ausgebaut
- XIII Interchim Deutschland GmbH
- W 42 Stellwerk 5
- W 44 Stellwerk 5

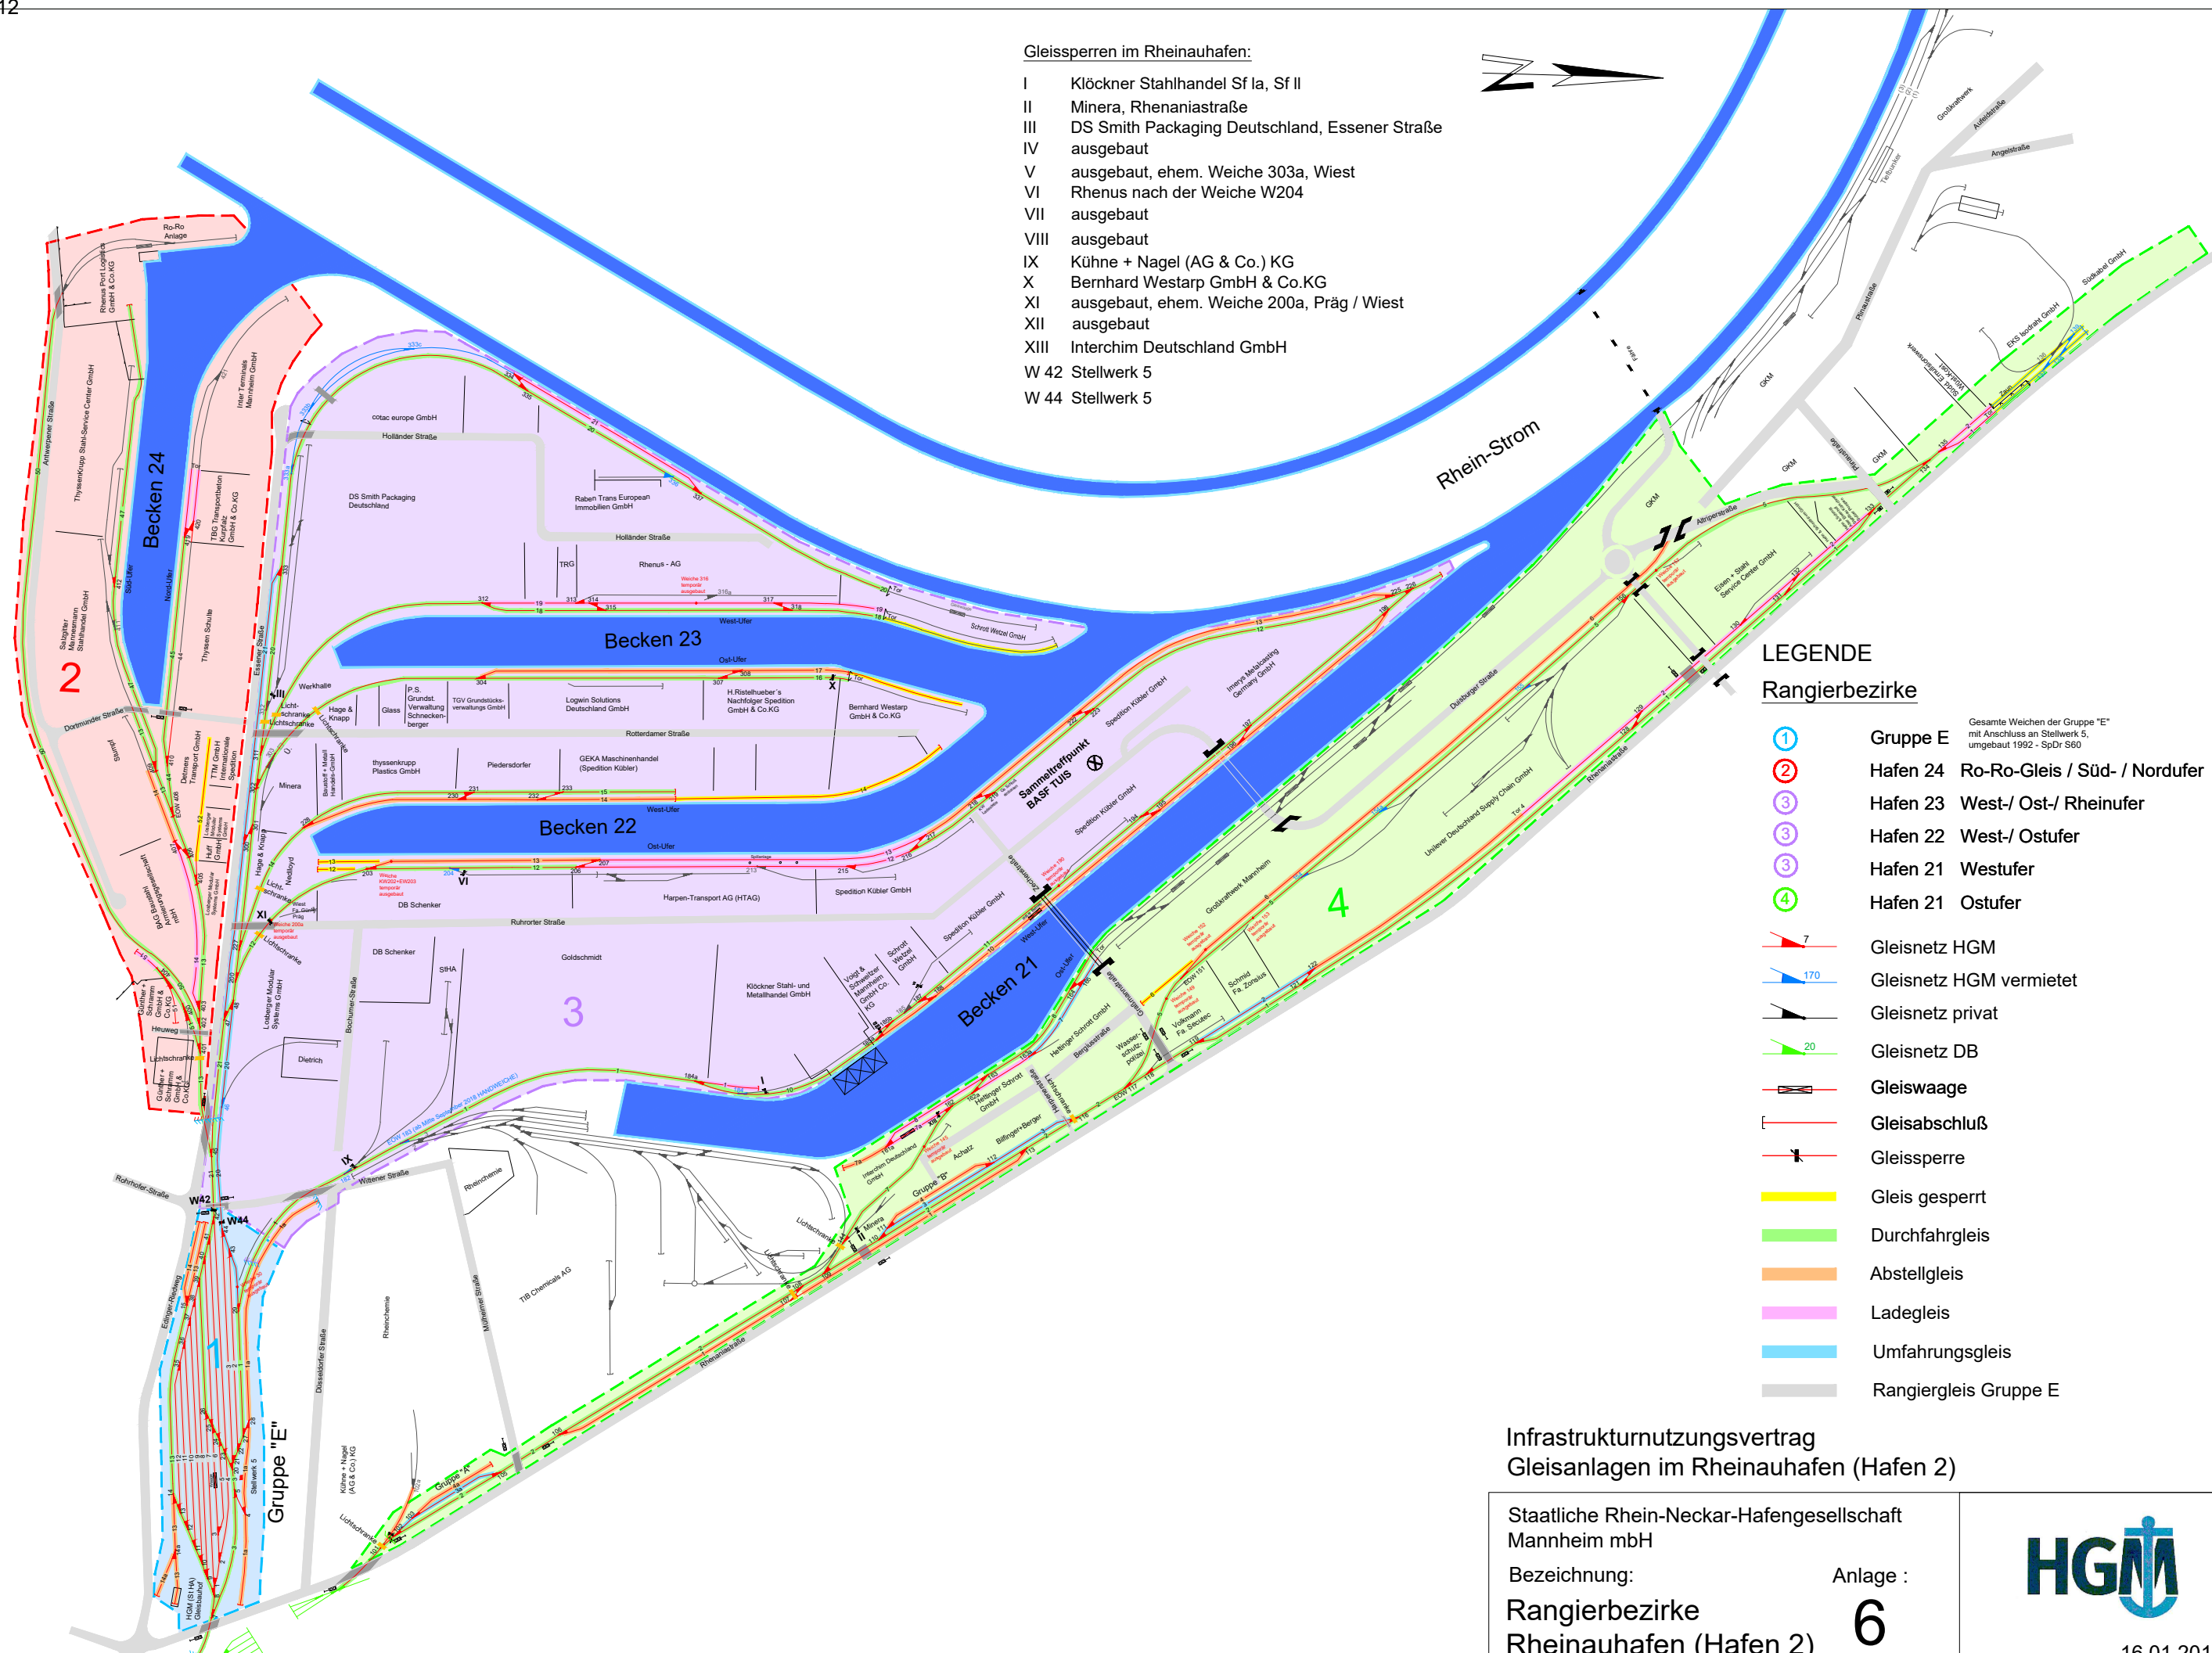

LEGENDE

- Rangierbezirke**
- ① Gruppe E Gesamte Weichen der Gruppe "E" mit Anschluss an Stellwerk 5, umgebaut 1992 - SpDr S60
 - ② Hafen 24 Ro-Ro-Gleis / Süd- / Nordufer
 - ③ Hafen 23 West-/ Ost-/ Rheinufer
 - ③ Hafen 22 West-/ Ostufer
 - ③ Hafen 21 Westufer
 - ④ Hafen 21 Ostufer
- 7 Gleisnetz HGM
 - 170 Gleisnetz HGM vermietet
 - Gleisnetz privat
 - 20 Gleisnetz DB
 - Gleiswaage
 - Gleisabschluß
 - Gleissperre
 - Gleis gesperrt
 - Durchfahr Gleis
 - Abstellgleis
 - Ladegleis
 - Umfahrungsgleis
 - Rangiergleis Gruppe E

**Infrastrukturnutzungsvertrag
Gleisanlagen im Rheinauhafen (Hafen 2)**

Staatliche Rhein-Neckar-Hafengesellschaft
Mannheim mbH
Bezeichnung:
**Rangierbezirke
Rheinauhafen (Hafen 2)**

Anlage :
6

